


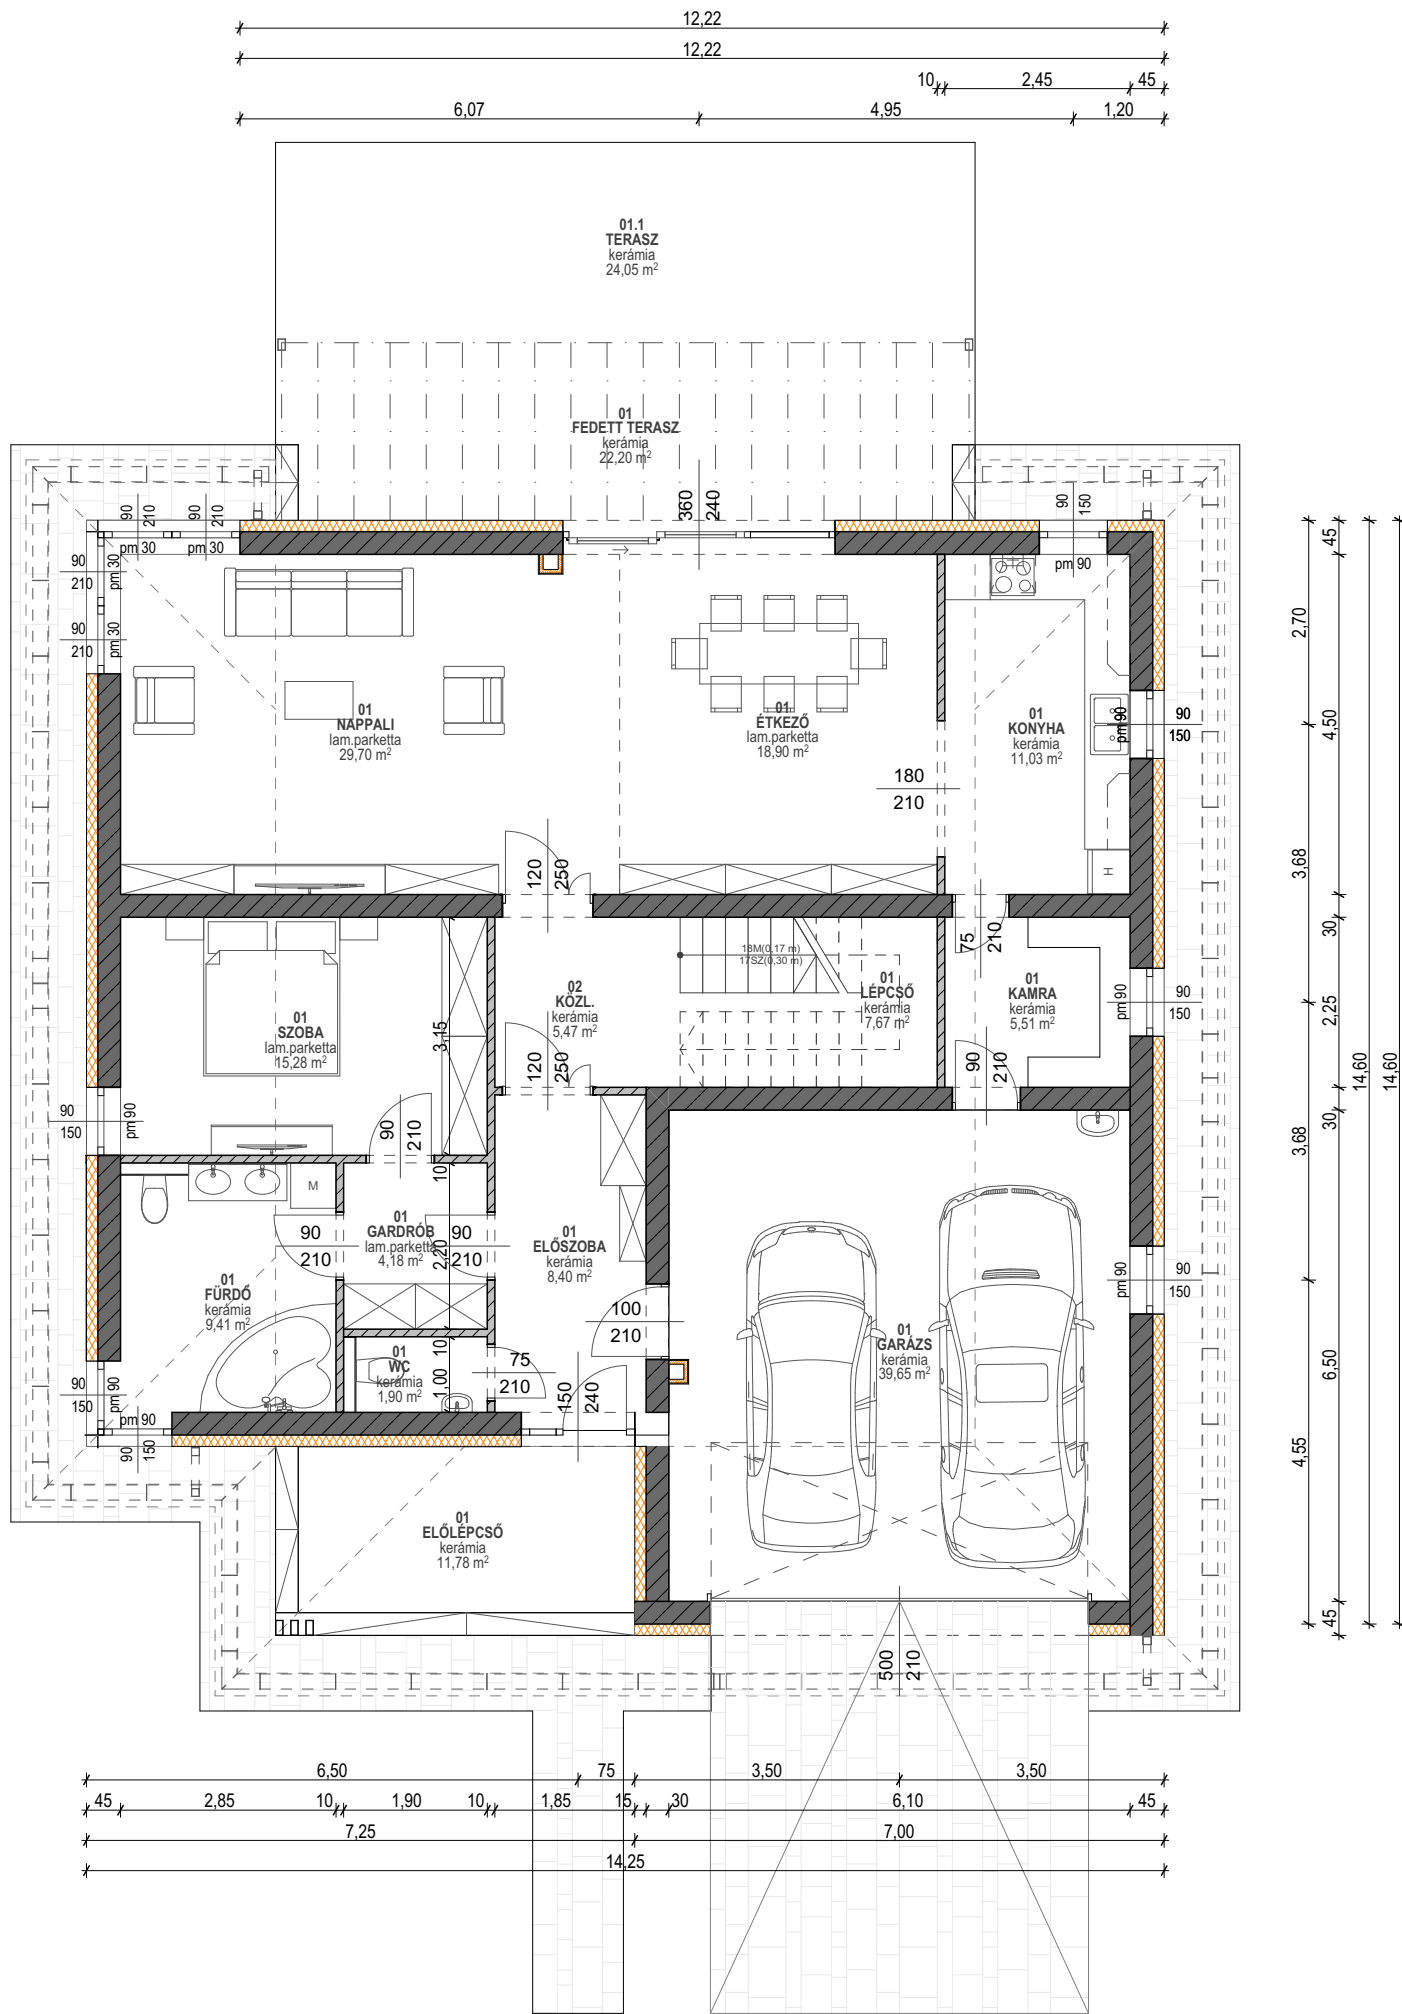


Földszint


alaprjz

1:100

HELYISÉGLISTA			
szint	helyiség neve	padlóburkolat	alapterület (nm)
0. Szint, 01			
	előlépcső	kerámia	11,78
	előszoba	kerámia	8,40
	étkező	lam.parketta	18,90
	fedett terasz	kerámia	22,20
	fürdő	kerámia	9,41
	garázs	kerámia	39,65
	gardrób	lam.parketta	4,18
	kamra	kerámia	5,51
	konyha	kerámia	11,03
	lépcső	kerámia	7,67
	nappali	lam.parketta	29,70
	szoba	lam.parketta	15,28
	wc	kerámia	1,90
			185,61 m²
0. Szint, 01.1			
	terasz	kerámia	24,05
			24,05 m²

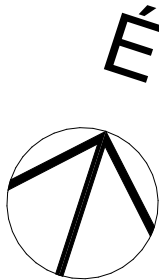

Egy lakásos lakóépület		
VÁZLATTERV		
Tervlap megnevezése:	Földszinti alaprajz	
Építési hely	#Helyszín neve	
Helyrajzi szám	#Helyszín leírása	
Megrendelő(k) :	#Megrendelő teljes neve	
	#Megrendelő teljes címe	
Építész tervező:		
..... Incze László, okl. tervező szakmérnök E 09-0181 4002 Debrecen, Kovács Pál utca 7.		
Építész munkatárs:	Dátum:	Tervlapszám:
	2025. 03. 14.	A1.2
..... Nagyné Rizán Csilla, építésszakmérnök 4033 Debrecen, Bajonett utca 13.	Rajz léptéke:	
	1:100	

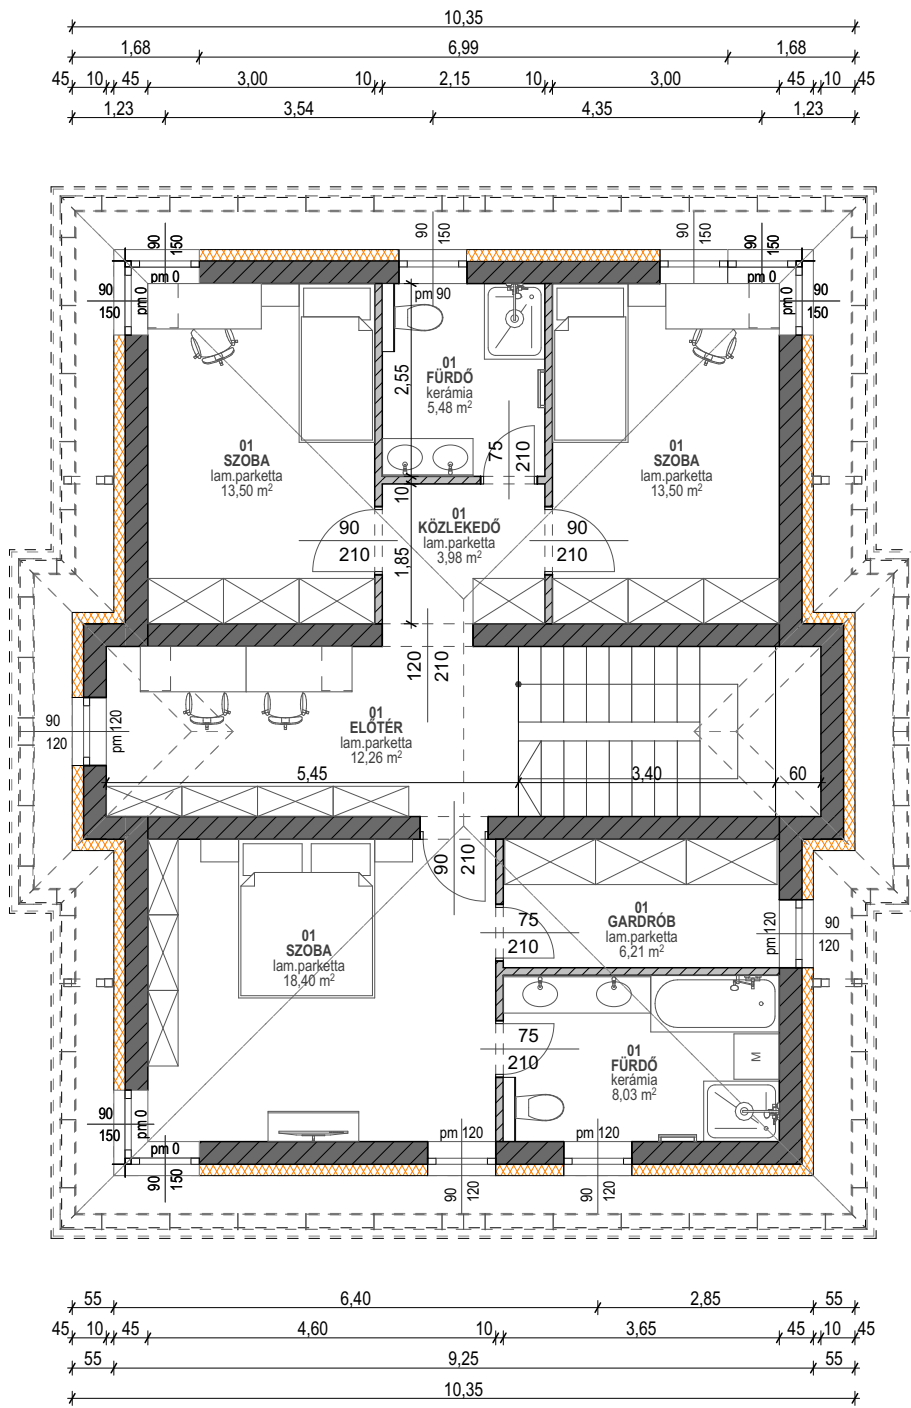


Emelet

alaprjz

1:100

HELYISÉGLISTA			
sztint	helyiség neve	padlóburkolat	alapterület (nm)
0. Sztint, 02			
	közl.	kerámia	5,47
			5,47 m²
1. Sztint, 01			
	előtér	lam.parketta	12,26
	fürdő	kerámia	5,48
	fürdő	kerámia	8,03
	gardrób	lam.parketta	6,21
	közlekedő	lam.parketta	3,98
	szoba	lam.parketta	13,50
	szoba	lam.parketta	13,50
	szoba	lam.parketta	18,40
			81,36 m²
Össz. nettó alapterület:			296,49 m²

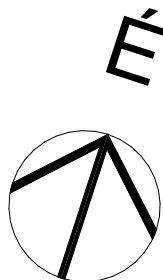

Egy lakásos lakóépület		
VÁZLATTEKV		
Tervlap megnevezése:	Emeleti alaprajz	
Építési hely	#Helyszín neve	
Helyrajzi szám	#Helyszín leírása	
Megrendelő(k)	:	#Megrendelő teljes neve
Építész tervező:		
.....		
Incze László, okl. tervező szakmérnök		
E 09-0181		
4002 Debrecen, Kovács Pál utca 7.		
Építész munkatárs:	Dátum:	Tervlatszám:
.....	2025. 03. 14.	A1.3
Nagyné Rózsa Csilla, építészszakmérnök	Rajz léptéke:	
4033 Debrecen, Bajonett utca 13.	1:100	