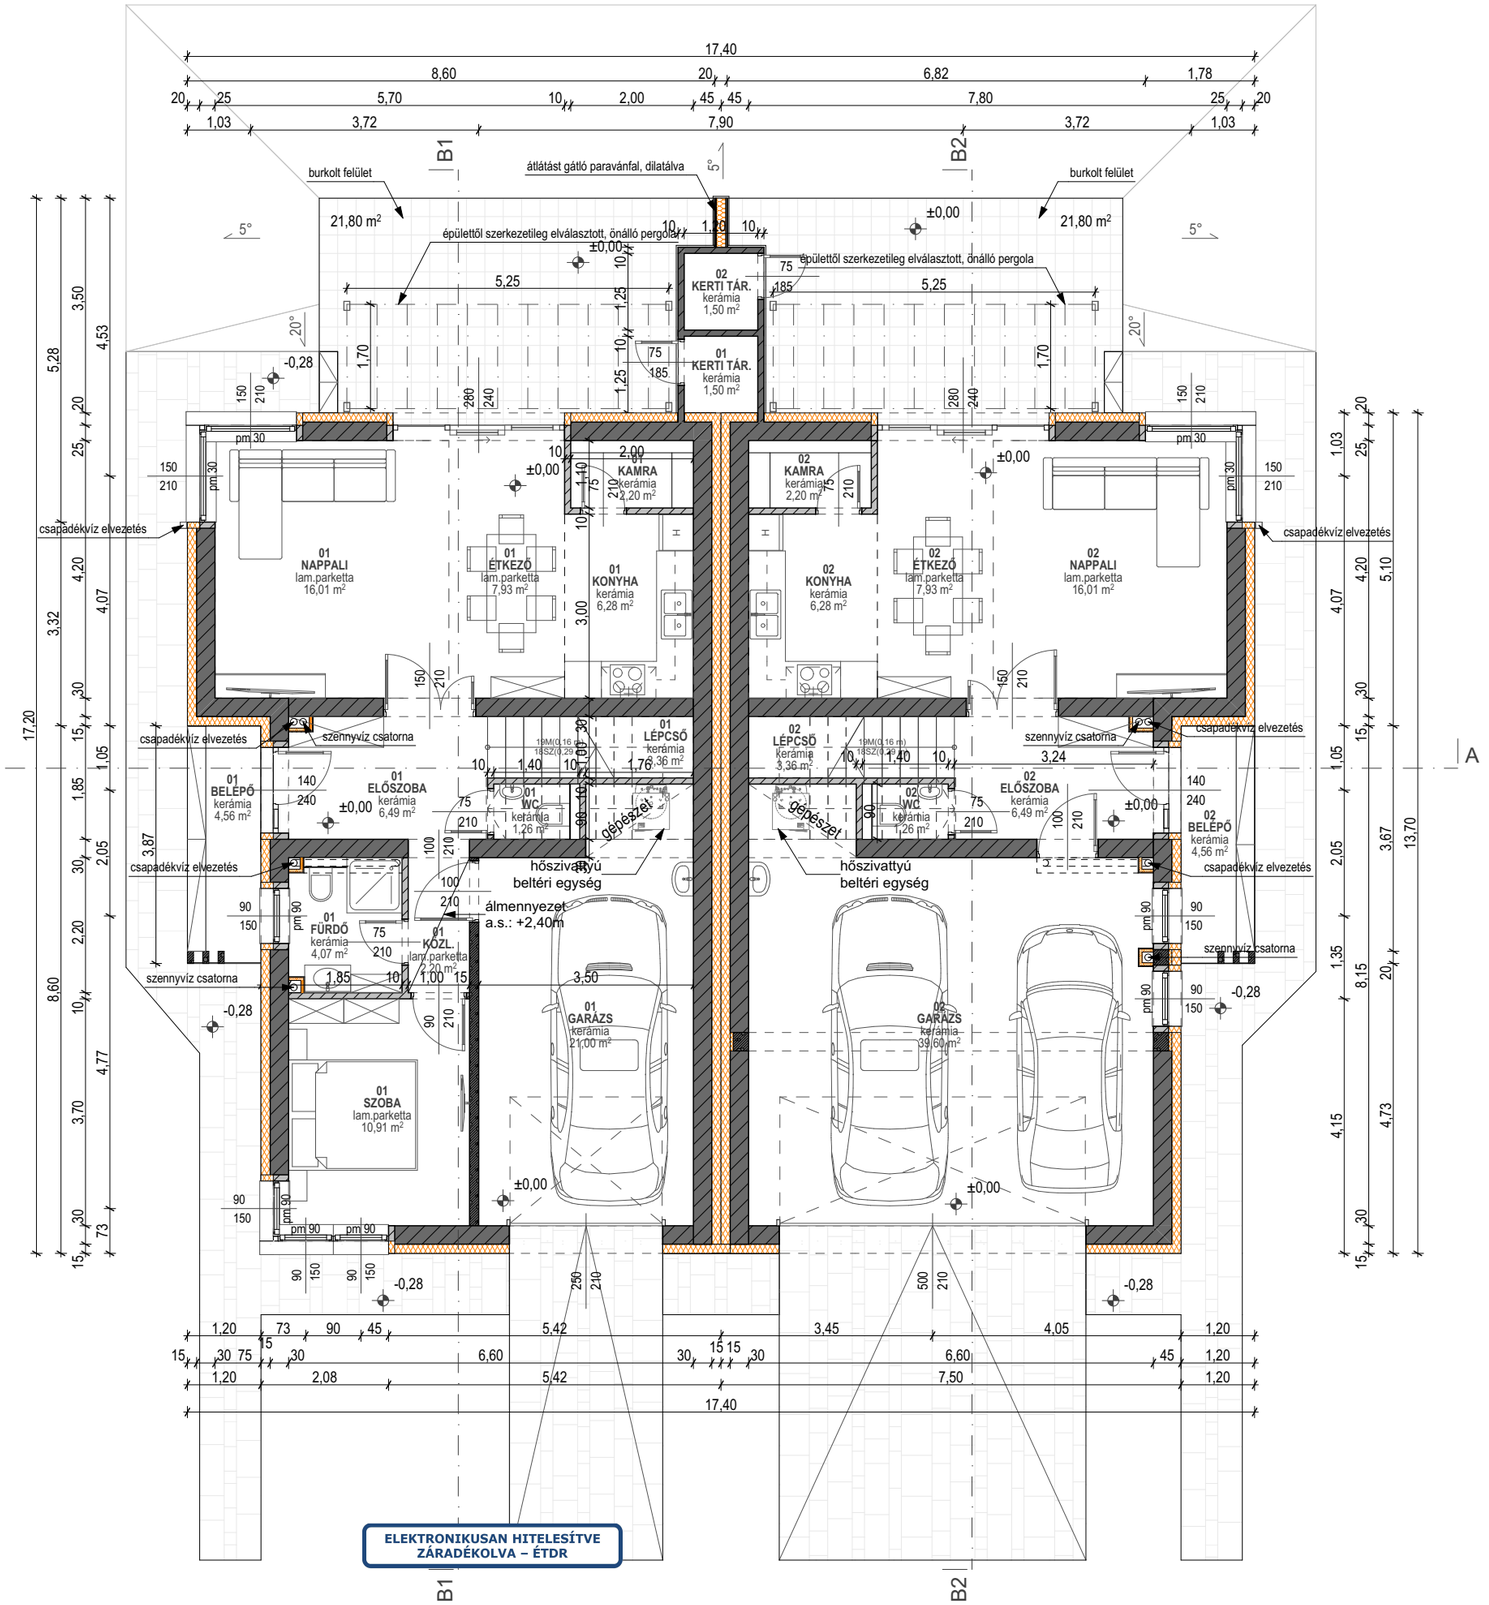


Földszint alaprajz 1:100

HELYISÉGLISTA

szint	helyiség neve	padlóburkolat	alapterület (nm)
0. Szint, 01			
	belépő	kerámia	4,56
	előszoba	kerámia	6,49
	étkező	lam.parketta	7,93
	fürdő	kerámia	4,07
	garázs	kerámia	21,00
	kamra	kerámia	2,20
	kerti tár.	kerámia	1,50
	konyha	kerámia	6,28
	közl.	lam.parketta	2,20
	lépcső	kerámia	3,36
	nappali	lam.parketta	16,01
	szoba	lam.parketta	10,91
	wc	kerámia	1,26
			87,77 m²
0. Szint, 02			
	belépő	kerámia	4,56
	előszoba	kerámia	6,49
	étkező	lam.parketta	7,93
	garázs	kerámia	39,60
	kamra	kerámia	2,20
	kerti tár.	kerámia	1,50
	konyha	kerámia	6,28
	lépcső	kerámia	3,36
	nappali	lam.parketta	16,01
	wc	kerámia	1,26
			89,19 m²
1. Szint, 01			
	fürdő	kerámia	3,80
	fürdő	kerámia	5,67
	közlekedő	lam.parketta	3,39
	szoba	lam.parketta	8,55
	szoba	lam.parketta	9,98
	szoba	lam.parketta	11,88
			43,27 m²
1. Szint, 01.1			
	terasz	kerámia	24,59
			24,59 m²
1. Szint, 02			
	fürdő	kerámia	3,80
	fürdő	kerámia	5,67
	közlekedő	lam.parketta	3,39
	szoba	lam.parketta	8,55
	szoba	lam.parketta	9,98
	szoba	lam.parketta	11,88
			43,27 m²
1. Szint, 02.1			
	terasz	kerámia	24,59
			24,59 m²
Összes nettó alapterület:			**263,50 m²**

É

SUMMA-ART KFT.
4002 Debrecen, Kovács Pál utca 7.

Két lakásos lakóépület
ENGEDÉLYEZÉSI TERV


Tervlap megnevezése:	Földszinti alaprajz
Építési hely	:Debrecen-Józsa, Villapark
Helyrajzi szám	:54320/11
Megrendelő(k) :	:DANERGO Befektető Zrt. :4031 Debrecen, Köntösgát sor 1-3.

Építész tervező:

Incze László, okl. tervező szakmérnök
E 09-0181
4002 Debrecen, Kovács Pál utca 7.

Építész munkatárs:	Dátum:	Tervlapszám:
Nagyné Rizán Csilla, építészmérnök 4033 Debrecen, Bajonett utca 13.	2025. 07. 21.	E.1
	Rajz léptéke: 1:100	

54320_11.b mod.pln
\\Almunkák - tervek\2025\Lakóépület\Daniella Lakópark\tervek\Engedélyes tervek\54320_11.b mod.pln

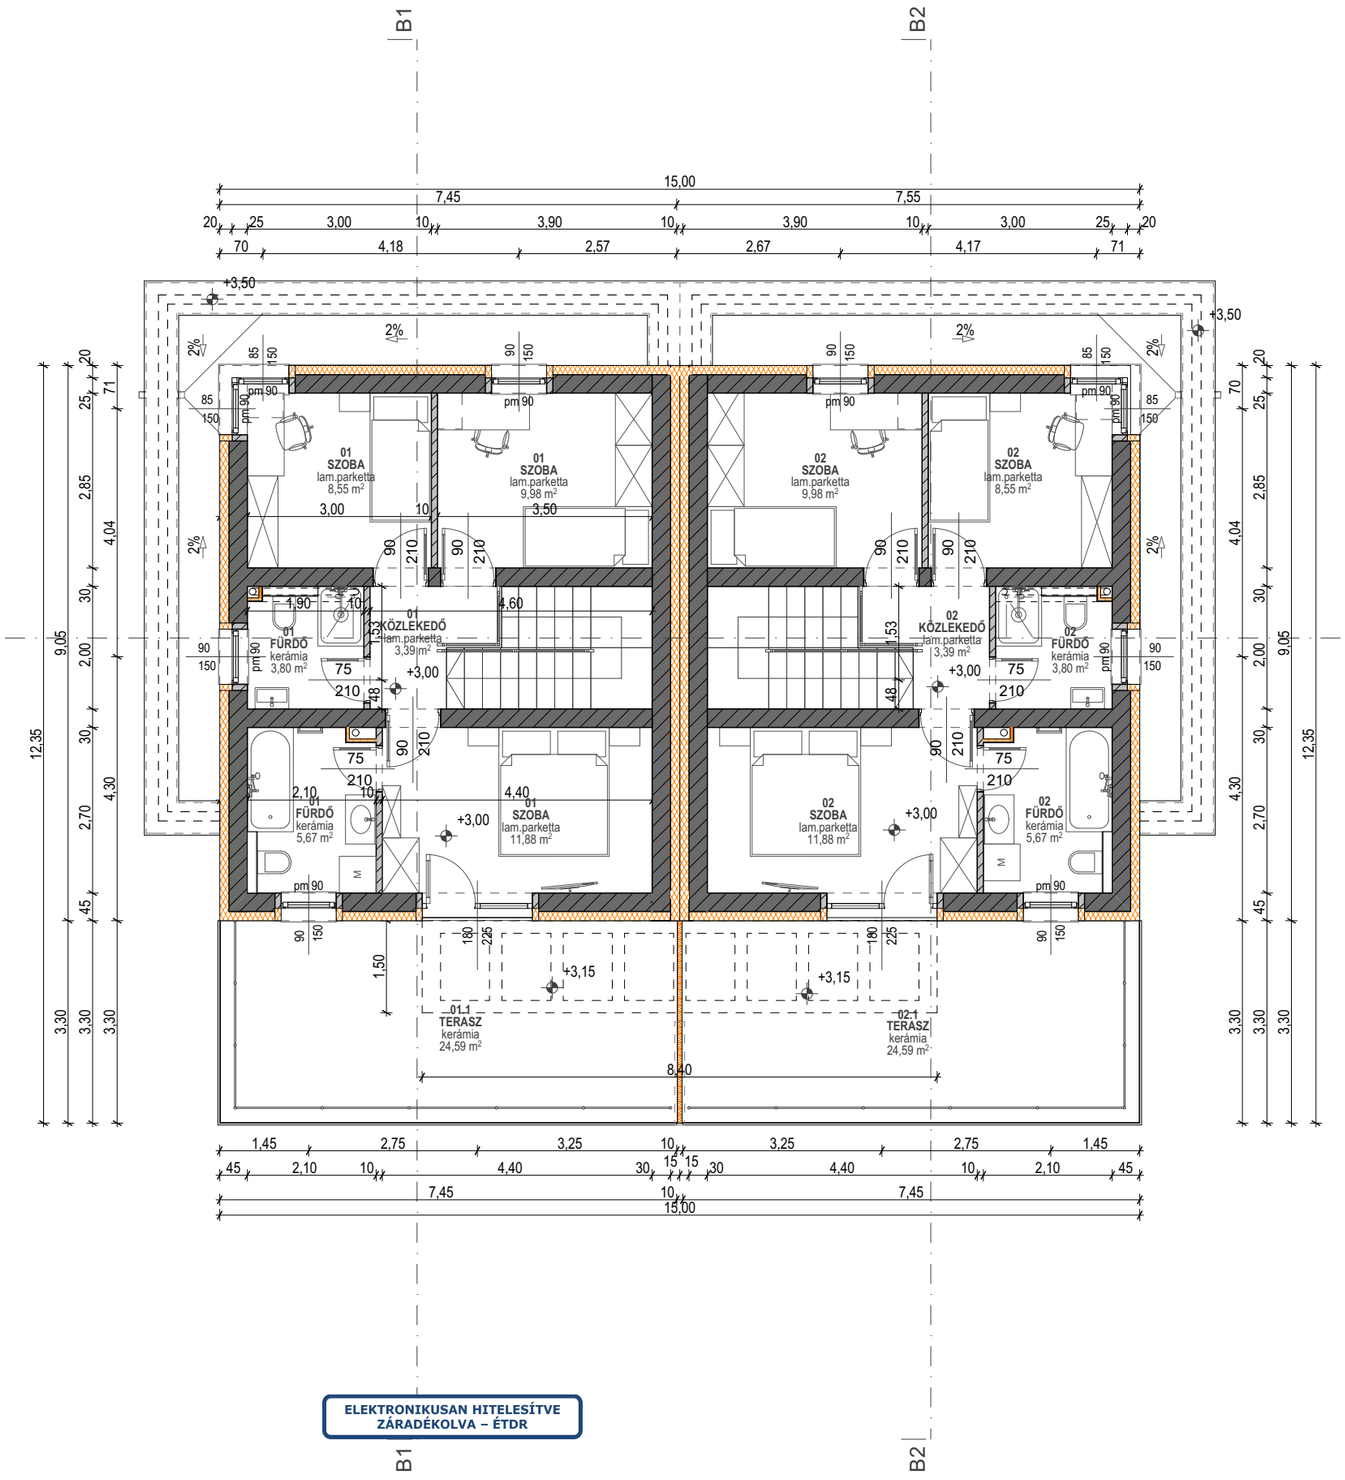

ELEKTRONIKUSAN HITELESÍTVE ZÁRADÉKOLVA – ÉTDR

HELYISÉGLISTA			
szint	**helyiség neve**	**padlóburkolat**	**alapterület (nm)**
0. Szint, 01			
	belépő	kerámia	4,56
	előszoba	kerámia	6,49
	étkező	lam.parketta	7,93
	fürdő	kerámia	4,07
	garázs	kerámia	21,00
	kamra	kerámia	2,20
	kerti tár.	kerámia	1,50
	konyha	kerámia	6,28
	közl.	lam.parketta	2,20
	lépcső	kerámia	3,36
	nappali	lam.parketta	16,01
	szoba	lam.parketta	10,91
	wc	kerámia	1,26
			87,77 m²
0. Szint, 02			
	belépő	kerámia	4,56
	előszoba	kerámia	6,49
	étkező	lam.parketta	7,93
	garázs	kerámia	39,60
	kamra	kerámia	2,20
	kerti tár.	kerámia	1,50
	konyha	kerámia	6,28
	lépcső	kerámia	3,36
	nappali	lam.parketta	16,01
	wc	kerámia	1,26
			89,19 m²
1. Szint, 01			
	fürdő	kerámia	3,80
	fürdő	kerámia	5,67
	közlekedő	lam.parketta	3,39
	szoba	lam.parketta	8,55
	szoba	lam.parketta	9,98
	szoba	lam.parketta	11,88
			43,27 m²
1. Szint, 01.1			
	terasz	kerámia	24,59
			24,59 m²
1. Szint, 02			
	fürdő	kerámia	3,80
	fürdő	kerámia	5,67
	közlekedő	lam.parketta	3,39
	szoba	lam.parketta	8,55
	szoba	lam.parketta	9,98
	szoba	lam.parketta	11,88
			43,27 m²
1. Szint, 02.1			
	terasz	kerámia	24,59
			24,59 m²

Összes nettó alapterület: 263,50 m²

É

Emelet alaprajz 1:100

SUMMA-ART KFT.
4002 Debrecen, Kovács Pál utca 7.

Két lakásos lakóépület
ENGEDÉLYEZÉSI TERV

Tervlap megnevezése: Emeleti alaprajz

Építési hely :Debrecen-Józsa, Villapark
Helyrajzi szám :54320/11
Megrendelő(k) : :DANERGO Befektető Zrt.
:4031 Debrecen, Köntösgát sor 1-3.

Építész tervező:

Incze László, okl. tervező szakmérnök
E 09-0181
4002 Debrecen, Kovács Pál utca 7.

Építész munkatárs:

Nagyné Rizán Csilla, építészmérnök
4033 Debrecen, Bajonett utca 13.

Dátum: 2025. 07. 21.
Rajz léptéke: 1:100
Tervlapszám: E.2

54320_11.b mod.pln
\\Almunkák - tervek\2025\Lakóépület\Daniella Lakópark\tervek\Engedélyes tervek\54320_11.b mod.pln