

Földszint


alaprajz

1:50

HELYISÉGLISTA			
sztint	helyiség neve	padlóborítást	alapterület (m ²)
0. Sztint. 01			
	bejáró	kerámia	1,60
	előszoba	kerámia	5,90
	előtér	kerámia	1,15
	éhszék	lam.parketta	10,55
	fürdő	kerámia	4,53
	garázs	kerámia	18,00
	gipszkész.	kerámia	1,80
	kamra	kerámia	1,22
	konyha	kerámia	6,12
	kül.	lam.parketta	1,48
	lépcső	kerámia	3,30
	nappali	lam.parketta	21,92
	szoza	lam.parketta	11,54
	wc	kerámia	1,44
			90,56 m ²
0. Sztint. 01.1			
	terasz	kerámia	18,49
			18,49 m ²
0. Sztint. 02			
	bejáró	kerámia	1,60
	előszoba	kerámia	5,90
	előtér	kerámia	1,15
	éhszék	lam.parketta	10,55
	fürdő	kerámia	4,53
	garázs	kerámia	37,50
	gipszkész.	kerámia	1,80
	kamra	kerámia	1,22
	konyha	kerámia	6,12
	lépcső	kerámia	3,30
	nappali+éhszék	lam.parketta	21,92
	wc	kerámia	1,44
			97,03 m ²
0. Sztint. 02.1			
	terasz	kerámia	18,48
			18,48 m ²
1. Sztint. 01			
	fürdő	kerámia	5,40
	gardbör	lam.parketta	2,08
	gardbör	lam.parketta	4,70
	szoza	lam.parketta	10,47
	szoza	lam.parketta	13,91
			36,56 m ²
1. Sztint. 01.1			
	erkély	kerámia	16,34
	erkély	kerámia	28,60
			44,94 m ²
1. Sztint. 02			
	fürdő	kerámia	5,29
	gardbör	lam.parketta	2,08
	gardbör	lam.parketta	4,70
	szoza	lam.parketta	10,47
	szoza	lam.parketta	13,91
			36,45 m ²
1. Sztint. 02.1			
	erkély	kerámia	19,26
	erkély	kerámia	28,60
			47,86 m ²
			390,37 m ²
Össz. nettó alapterület:			

Össz. nettó alapterület

[illegible]

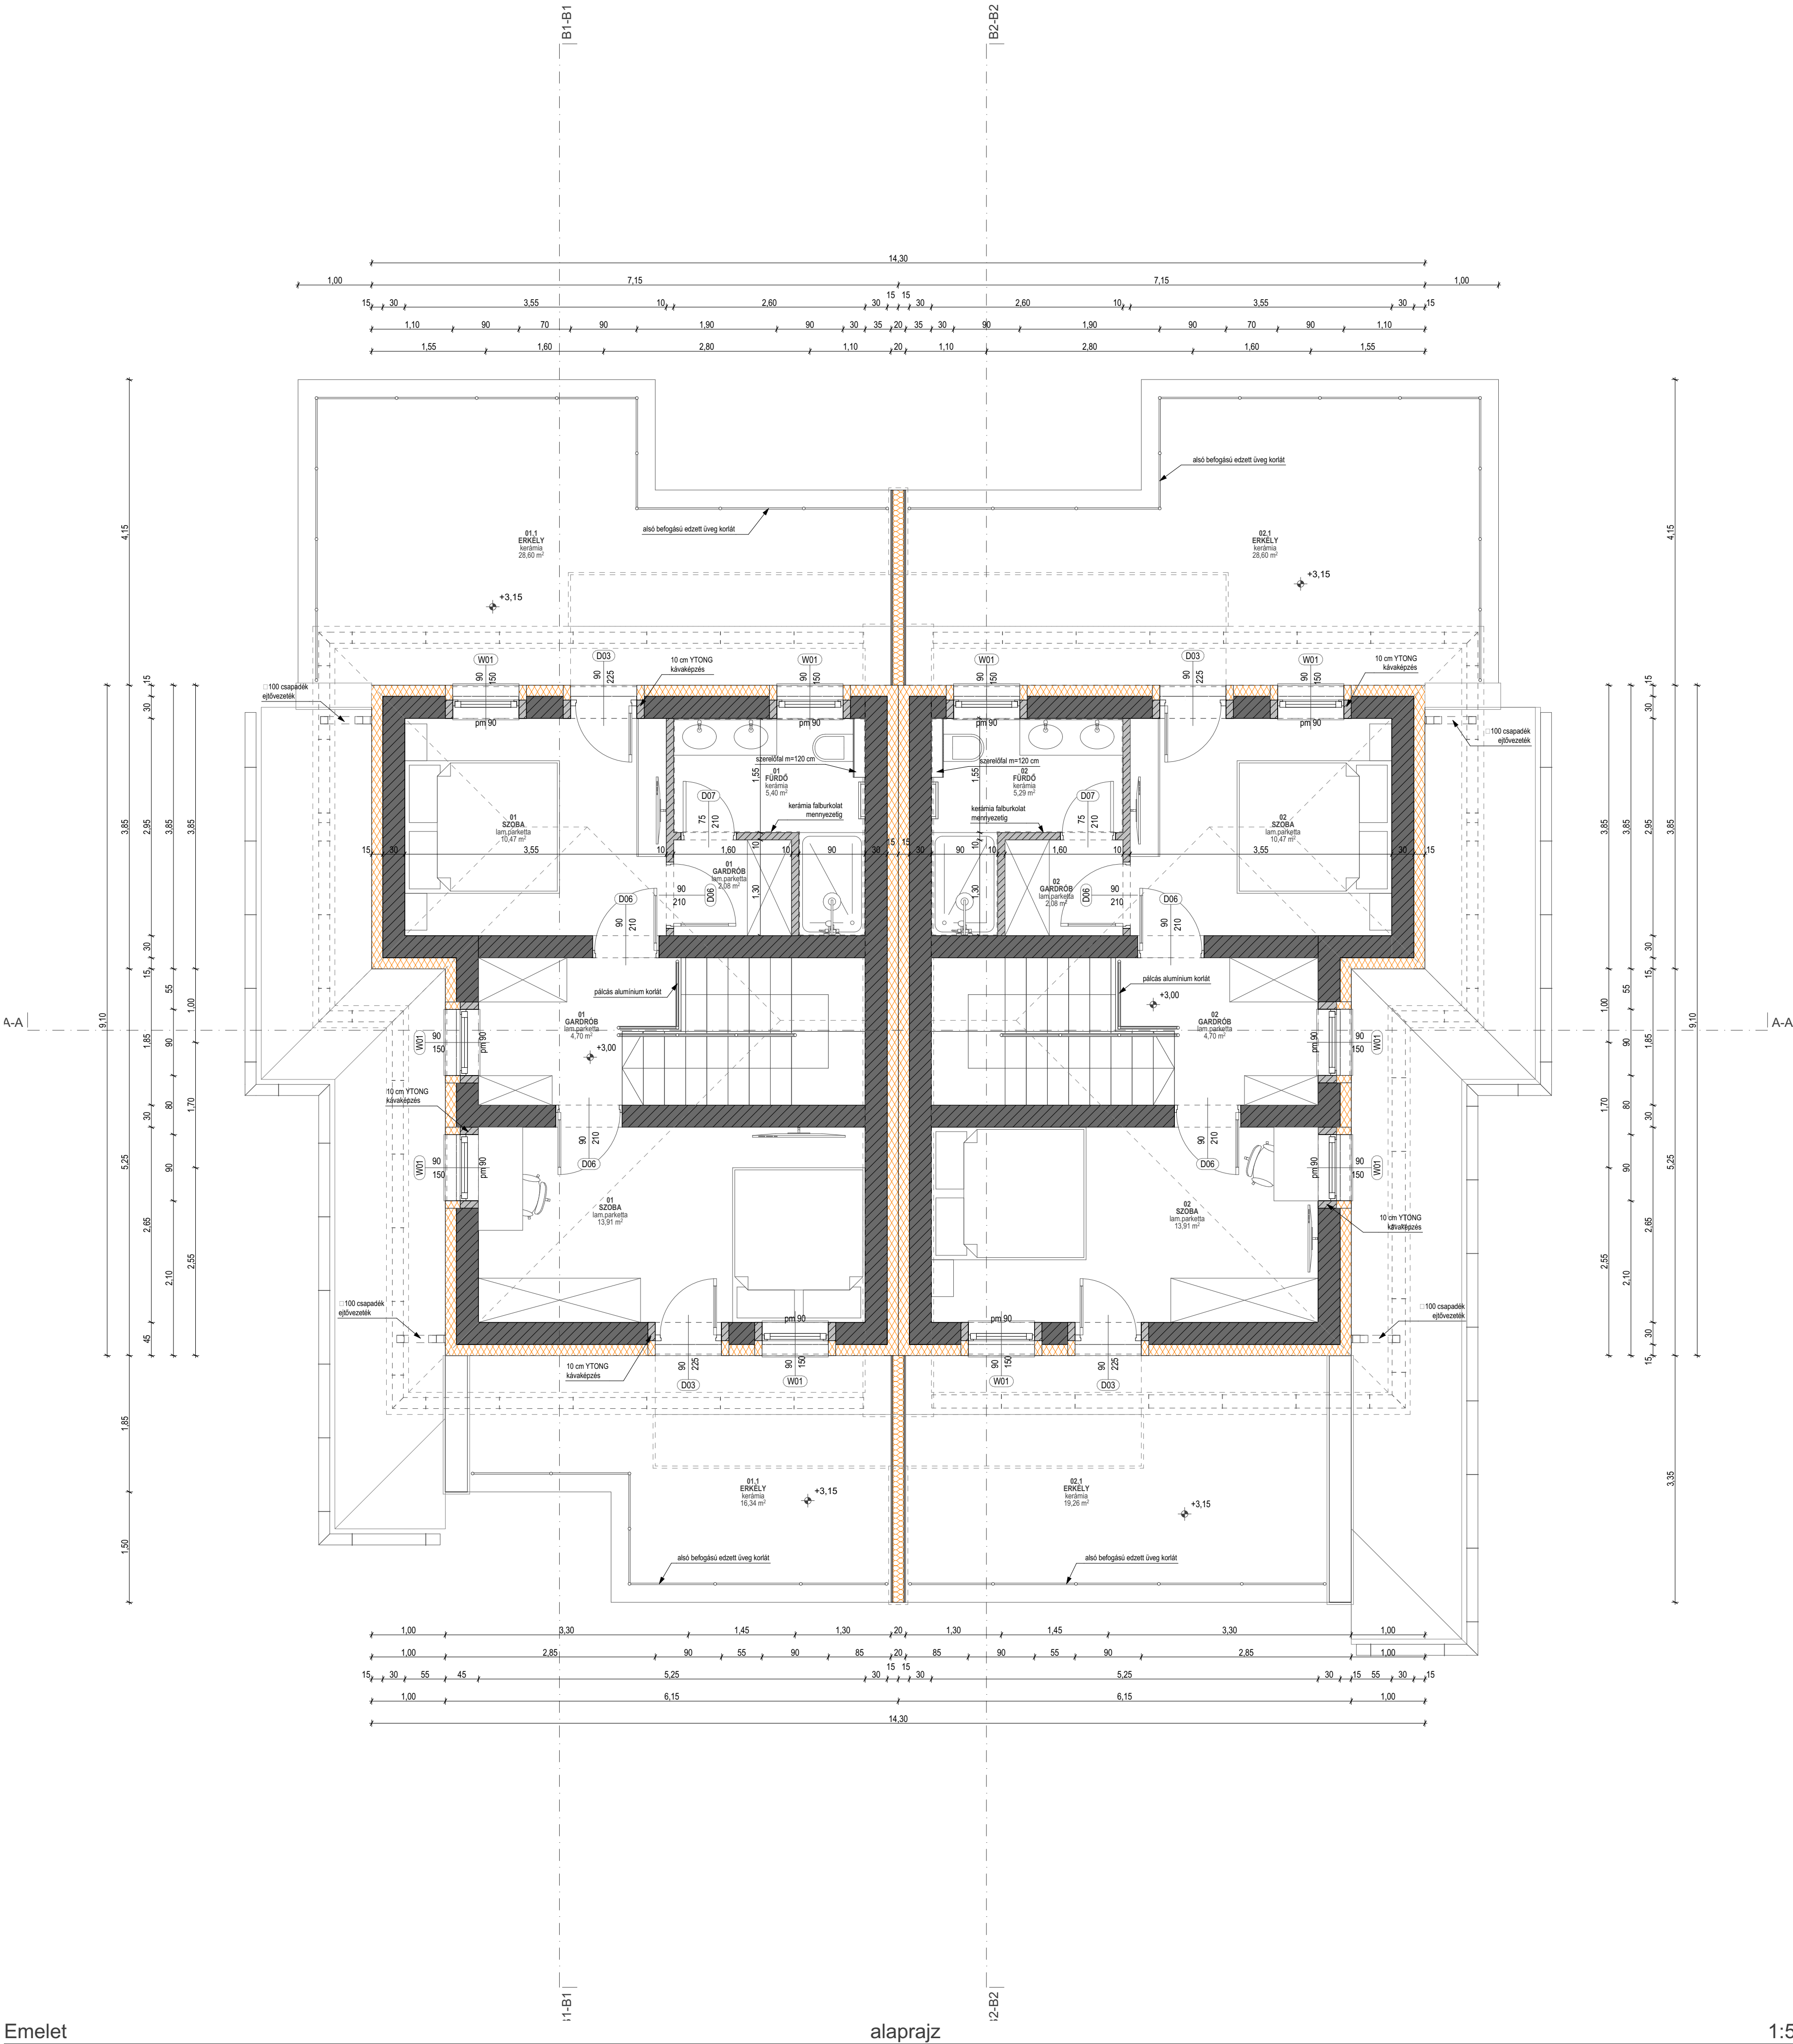

HELYISÉGLISTA			
sztint	helyiség neve	padlóburkolat	alapterület (mm)
0. Sztint, 01			
	beépítő	kerámia	1,60
	előszoba	kerámia	5,90
	előszoba	kerámia	1,15
	előszoba	lam.parketta	10,55
	fürdő	kerámia	4,53
	garázs	kerámia	18,00
	gépészeti	kerámia	1,80
	kamra	kerámia	1,22
	konyha	kerámia	6,12
	közi	lam.parketta	1,49
	lépcső	kerámia	3,30
	mappali+előszoba	lam.parketta	21,92
	szoba	lam.parketta	11,54
	wc	kerámia	1,44
90,56 m²			
0. Sztint, 01.1			
	terasz	kerámia	18,49
18,49 m²			
0. Sztint, 02			
	beépítő	kerámia	1,60
	előszoba	kerámia	5,90
	előszoba	kerámia	1,15
	előszoba	lam.parketta	10,55
	fürdő	kerámia	4,53
	garázs	kerámia	37,50
	gépészeti	kerámia	1,80
	kamra	kerámia	1,22
	konyha	kerámia	6,12
	lépcső	kerámia	3,30
	mappali+előszoba	lam.parketta	21,92
	wc	kerámia	1,44
97,03 m²			
0. Sztint, 02.1			
	terasz	kerámia	18,48
18,48 m²			
1. Sztint, 01			
	fürdő	kerámia	5,40
	gardrób	lam.parketta	2,08
	gardrób	lam.parketta	4,70
	szoba	lam.parketta	10,47
	szoba	lam.parketta	13,91
36,56 m²			
1. Sztint, 01.1			
	erkély	kerámia	16,34
	erkély	kerámia	28,60
44,94 m²			
1. Sztint, 02			
	fürdő	kerámia	5,29
	gardrób	lam.parketta	2,08
	gardrób	lam.parketta	4,70
	szoba	lam.parketta	10,47
	szoba	lam.parketta	13,91
36,45 m²			
1. Sztint, 02.1			
	erkély	kerámia	19,26
	erkély	kerámia	28,60
47,86 m²			
390,37 m²			
Össz. nettó alapterület:			

Két lakásos lakóépület
KIVITELI TERV

Tervező megnevezése: Emelet átépítés

Eplési hely: Dabócson-Újosa, Várospark

Helyrajzi szám: 099/158

Megrendelő: ZANERKÖZ Építési Zrt.

4031 Dabócson, Körtölgösi u. 13.

Eplésvezető:

1000 Jászai, At. Tervező és Építési Kft.

1000 Jászai, At. Tervező és Építési Kft.

4031 Dabócson, Körtölgösi u. 13.

Eplésvezető munkája:

Dátum: 2026. 02. 20.

Tervezők: K.2

Rajz Műhely: 150